TRANSF. 2000kVA 380/220V - Ic MINIMO 76kA

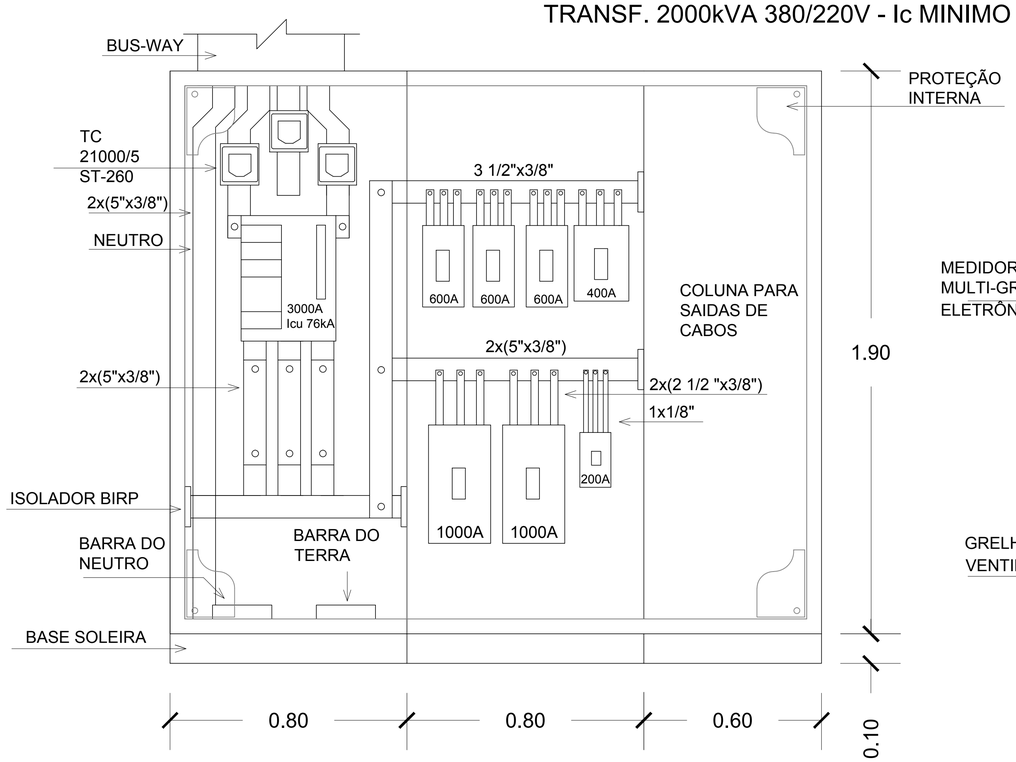

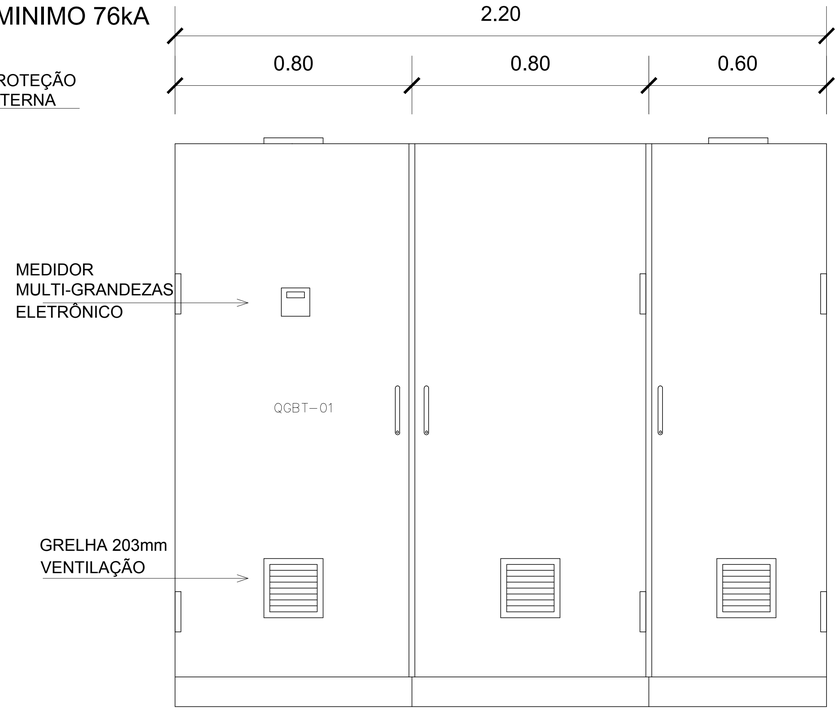

VISTA FRONTAL EXTERNA
ESCALA 1/10

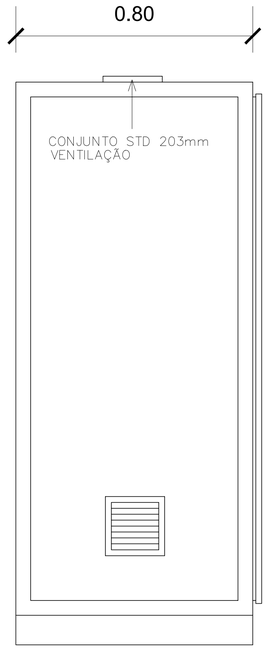

VISTA LATERAL EXTERNA
ESCALA 1/10

TRANSF. 750kVA 220/127V - Ic MINIMO 56kA

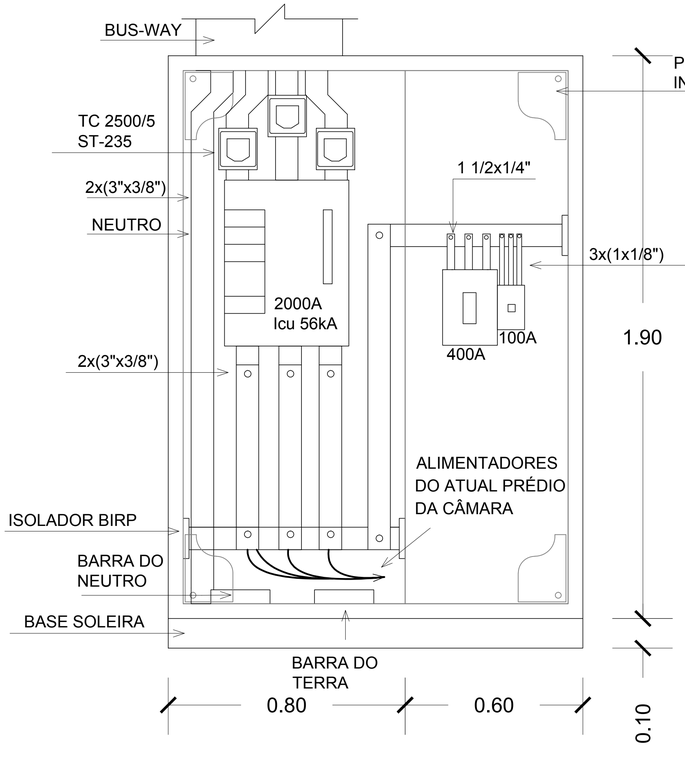

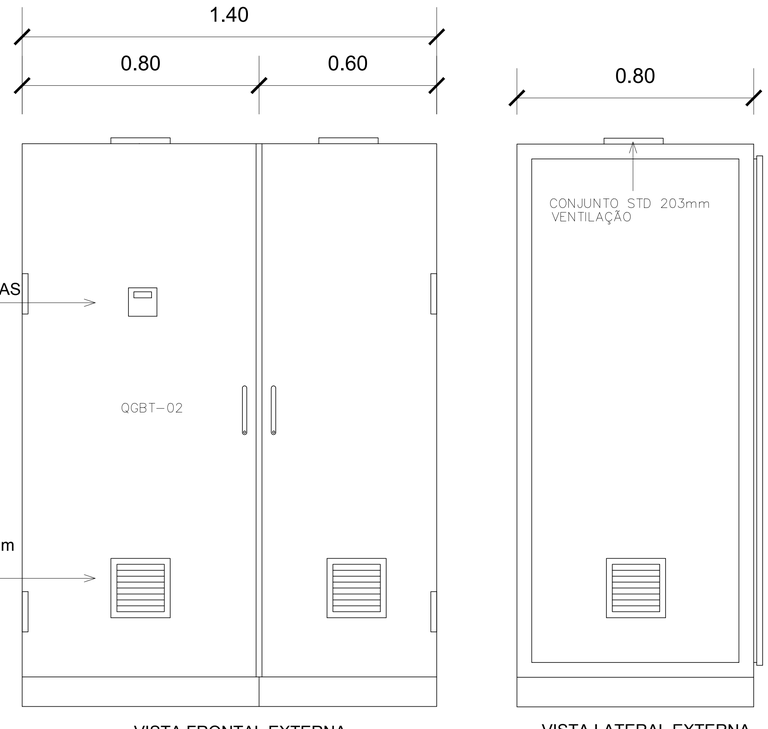

VISTA FRONTAL EXTERNA
ESCALA 1/10

VISTA LATERAL EXTERNA
ESCALA 1/10

EMISSÃO INICIAL	YURI	28/11/2016
OBSERVAÇÕES	VISTO	DATA

ENGELÉTRICA COMÉRCIO
ENGENHARIA ELÉTRICA LTDA.
RUA 7 POVOS Nº 200 - SALA 702 - CANOAS/RS
FONE: (051)3476-1342 - WWW.ENGELETRICASUL.COM.BR

PROJETO
ALTERAÇÃO DA SE DE 1000kVA PARA 2750kVA

PROPRIETÁRIO
CÂMARA MUNICIPAL DE VEREADORES DE PORTO ALEGRE

LOCAL DA OBRA
AV. LOUREIRO DA SILVA - Nº 255 - BAIRRO CENTRO - PORTO ALEGRE

RESP. TÉCNICO
ENG. FERNANDO DERQUES LOPEZ - CREA 51060

PROPRIETÁRIO
CÂMARA MUNICIPAL DE VEREADORES DE PORTO ALEGRE

ASSUNTO
QGBT 01 E 02 / VISTA FRONTAL / VISTA LATERAL

PRANCHA
E-4/5

DATA	ESCALA	DESENHO	ARQUIVO
NOVEMBRO 2016	INDICADA	YURI S. ZACHER	