


PLANTA DE LOCALIZAÇÃO E IMPLANTAÇÃO GERAL  
ESCALA 1:1000

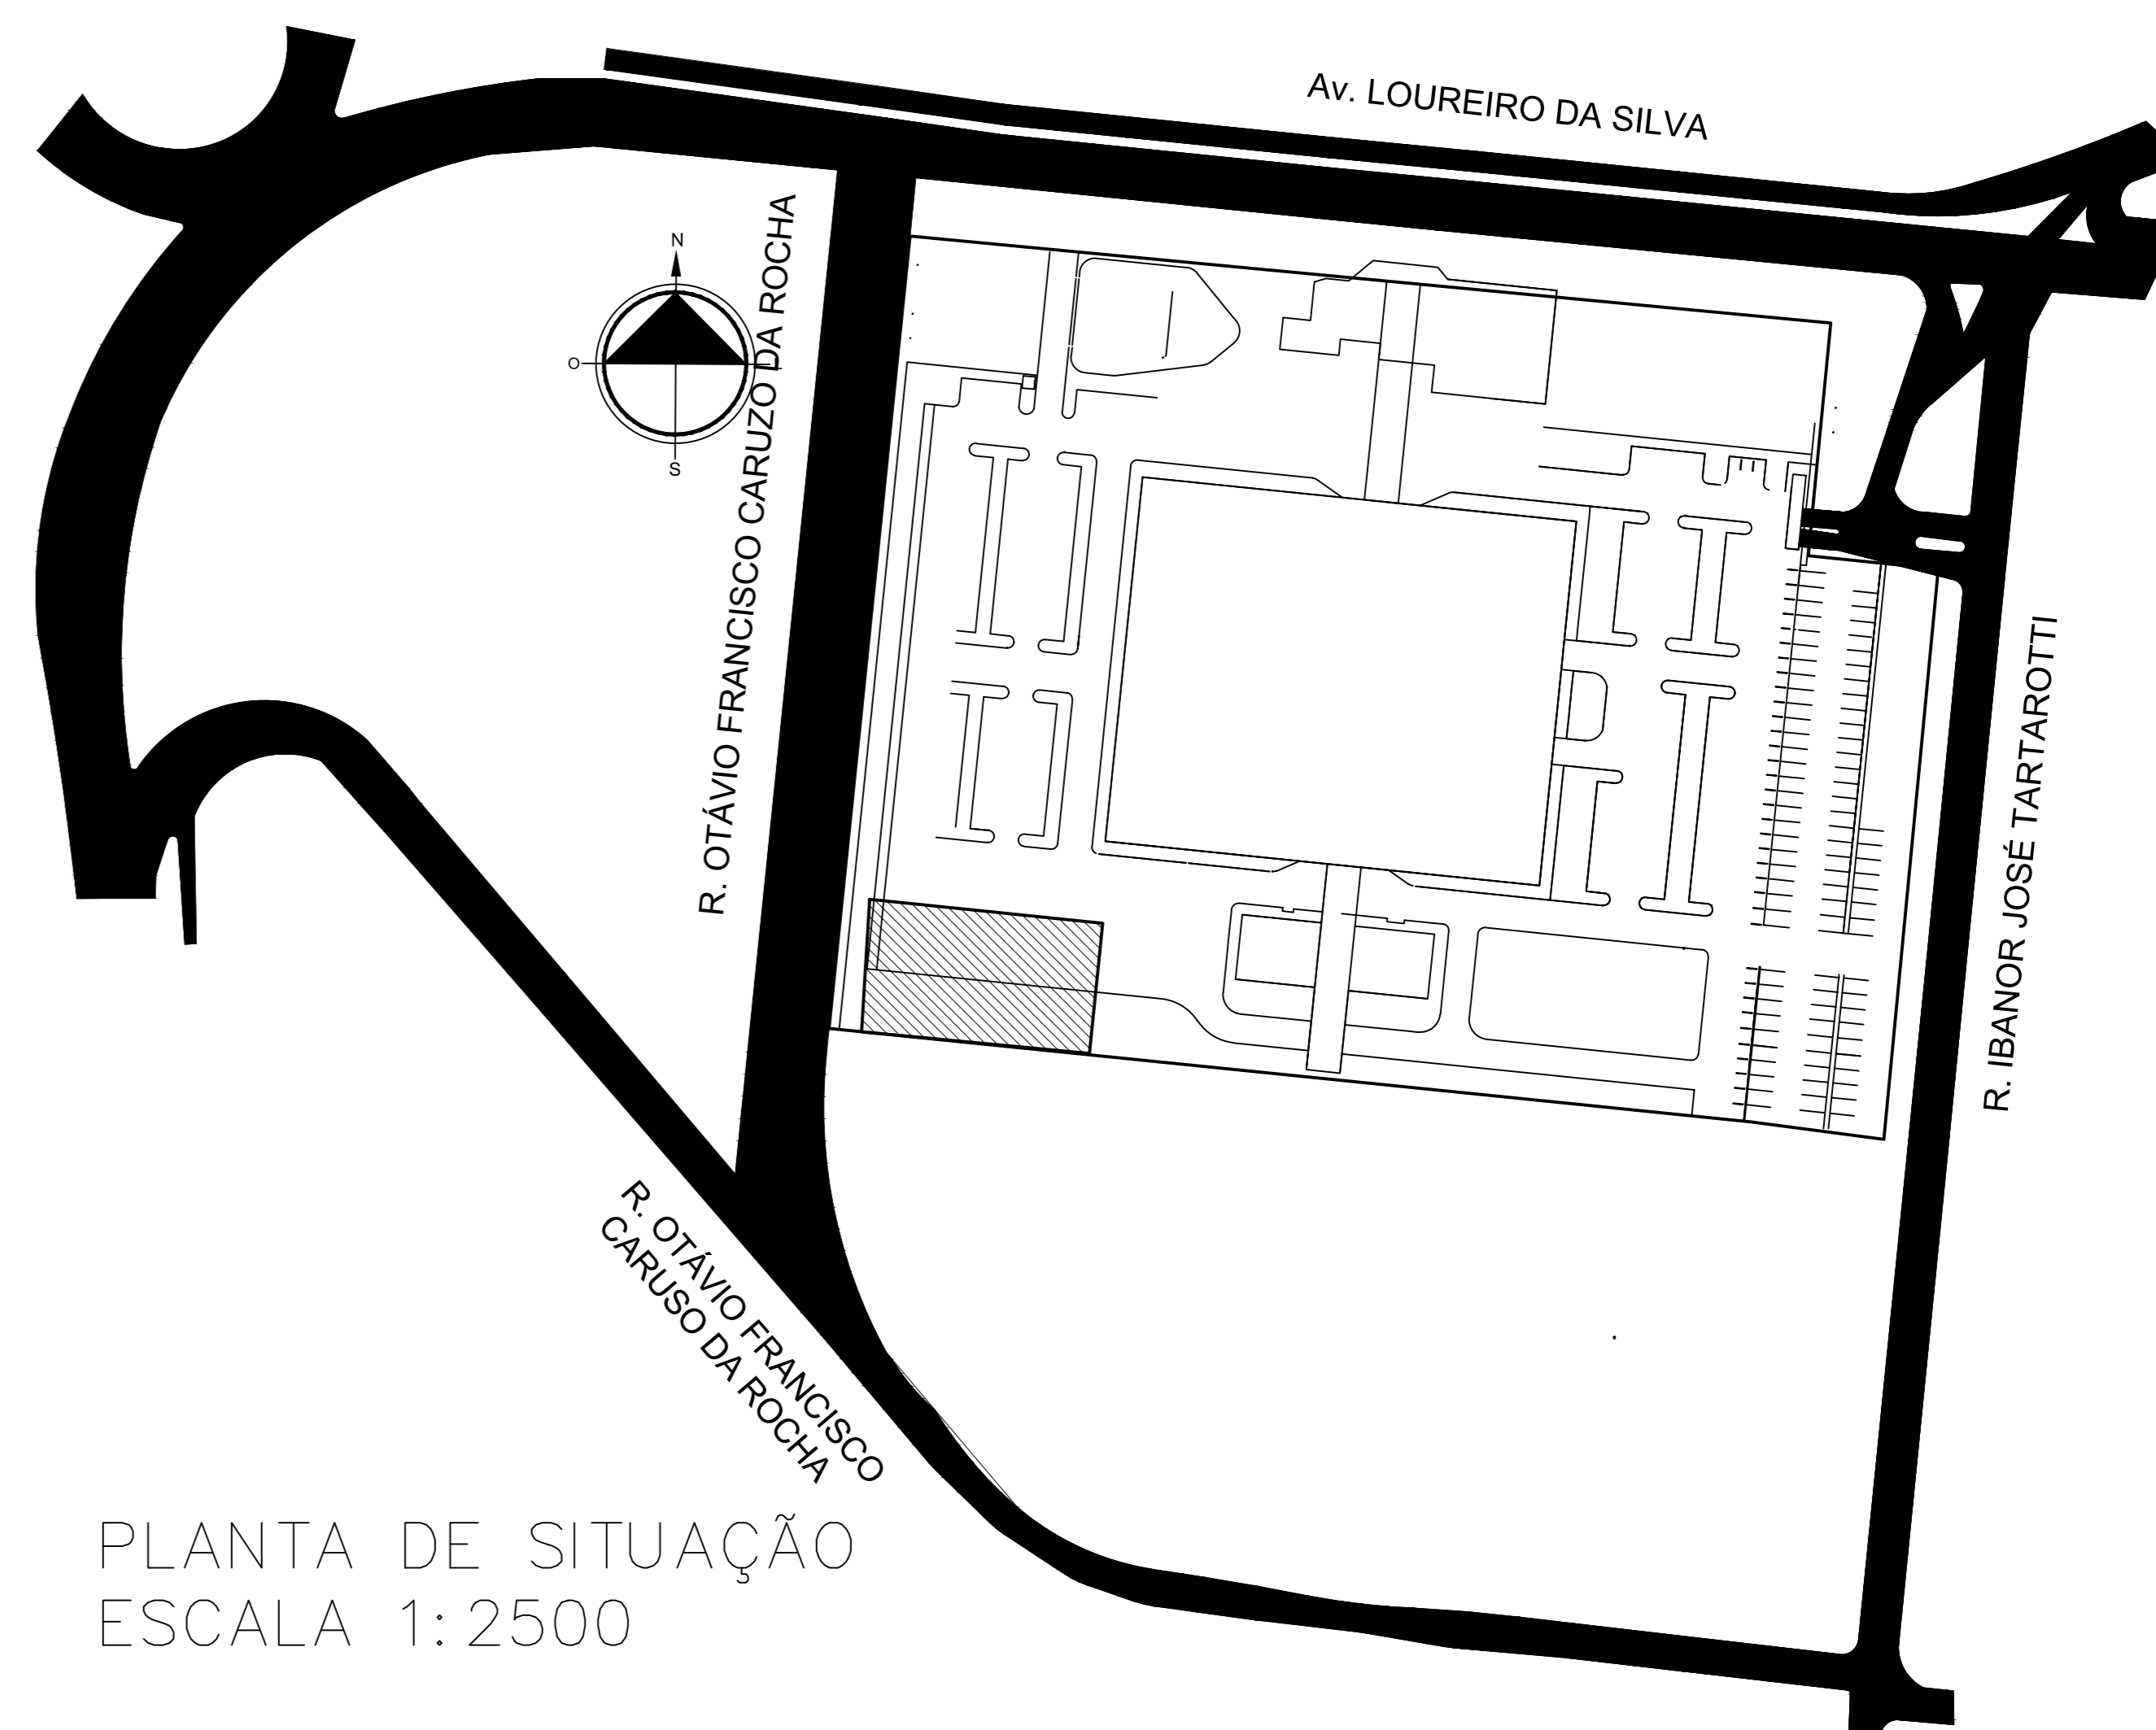

PLANTA DE SITUAÇÃO  
ESCALA 1:2500

PLANILHA DE ÁREAS

**GALPÃO CRIULO**  
 ÁREA DO TERRENO: 1.470,00 m<sup>2</sup>  
 ÁREA PERMEÁVEL (PAISAGISMO): 500,00 m<sup>2</sup>  
 ÁREA DE PASSEIO: 360,00 m<sup>2</sup>  
 ÁREA CONSTRUIDA: 585,62m<sup>2</sup>  
 ÁREA EDIFICADA: 390,00 m<sup>2</sup>

OBSERVAÇÃO:

- TODAS AS MEDIDAS SÃO EM METROS, EXCETO ONDE INDICADO;
- TODAS AS MEDIDAS PRECISAM SER CONFIRMADAS E ADAPTADAS NO LOCAL, CONFORME NECESSIDADE



**CÂMARA MUNICIPAL DE VEREADORES DE PORTO ALEGRE**  
 Avenida Loureiro da Silva, 255 - Centro Histórico. Porto Alegre - RS  
 Fone: (51) 3220 -4100

**EMPREENDIMENTO:**  
**PROJETO DE AMPLIAÇÃO CÂMARA MUNICIPAL DE PORTO ALEGRE**  
 ENDEREÇO: Av. Loureiro da Silva, 255. Centro Histórico. Porto Alegre/RS

<b>PROJETO:</b> GALPÃO CRIULO PROJETO ARQUITETÔNICO	<b>DISCRIMINAÇÃO DA PLANTA:</b> SITUAÇÃO LOCALIZAÇÃO / IMPLANTAÇÃO	<b>ÁREA CONSTRUIDA:</b> 585,62m <sup>2</sup>
---	--	---

**RESPONSÁVEL TÉCNICO:**

Eduardo Wegner Vargas Engenheiro Civil CREA RS 159.984	Renata Schoning Arquiteta e Urbanista CAU RS A108386-4	<b>CENGES</b>
--	--	---------------

<b>ESCALA:</b> INDICADA	<b>DATA:</b> JULHO/ 2018	<b>DESENHO:</b> Arq. Renata Schoning	<b>01/10</b>
----------------------------	-----------------------------	---	--------------