



PLANTA BAIXA
ESC: 1/25

- SERVIÇOS**
- ① Chapisco e massa única na área em que foi retirado acabamento em gesso (Área: 3m²)
 - ② Fechamento com gesso acartonado (Área: 2,00m²)
 - ③ Lixamento e aplicação de massa corrida (Área: 42m²)
 - ④ Pintura das paredes (Área: 42m²)
 - ⑤ Fornecimento e instalação de forro de gesso com acabamentos e pintura (Área: 10m²)
 - ⑥ Fornecimento e instalação de forro colméia (Área: 30m²)
 - ⑦ Fornecimento e instalação de luminárias conforme especificação e projeto específico
 - ⑧ Fornecimento e instalação de tomadas e interruptores em dutotec, igual ao padrão da Câmara
 - ⑨ Fornecimento e instalação de móvel sob medida para TV (ver detalhe específico)
 - ⑩ Fornecimento e instalação de aparador (ver detalhe específico)
 - ⑪ Fornecimento e instalação de mesa de reuniões (ver detalhe específico)
 - ⑫ Fornecimento e instalação de letreiro


- LEGENDA**
- interruptor triplo h=120cm
 - ▲ tomada baixa - h=25cm
 - ▲ tomada média - h=130cm
 - ▲ tomada de rede / internet - h=25cm
 - ▲ tomada para telefone h=25cm

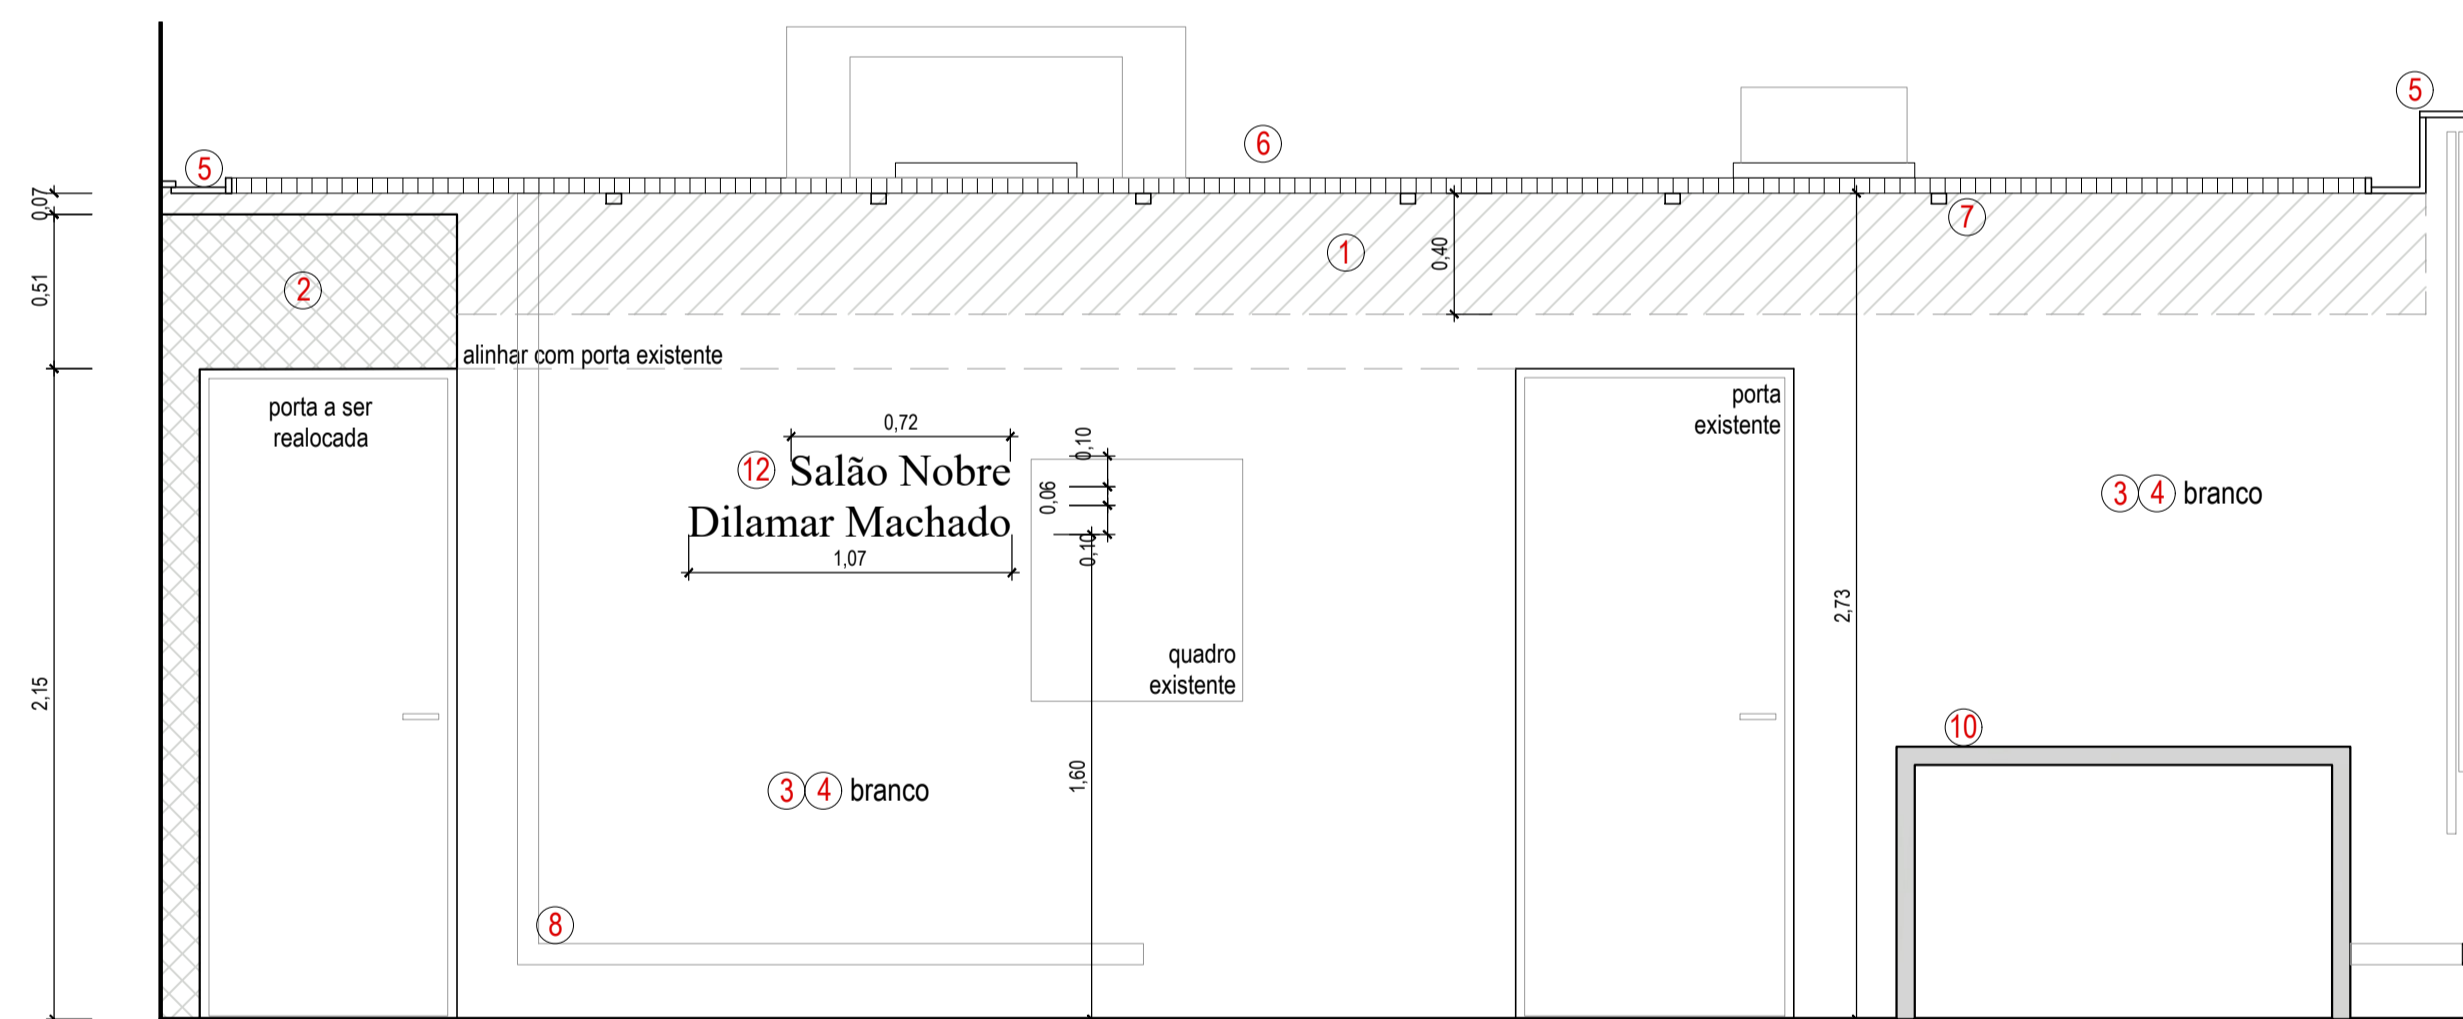


VISTA 01
ESC: 1/25

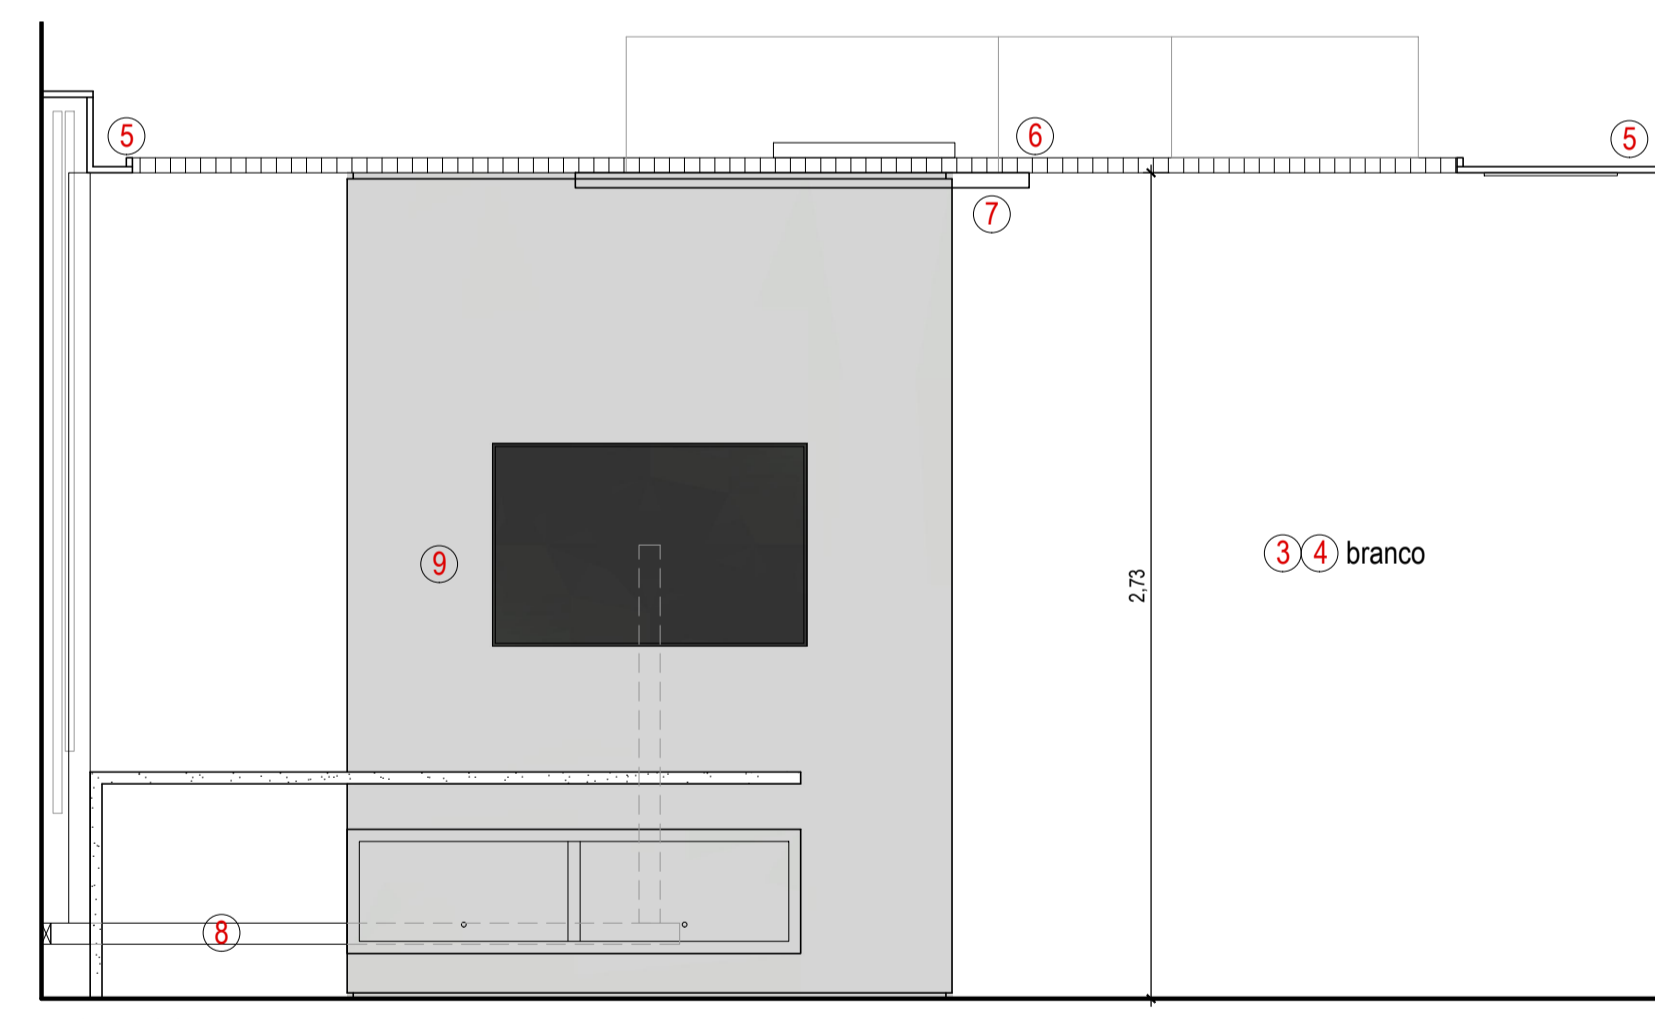


VISTA 02
ESC: 1/25

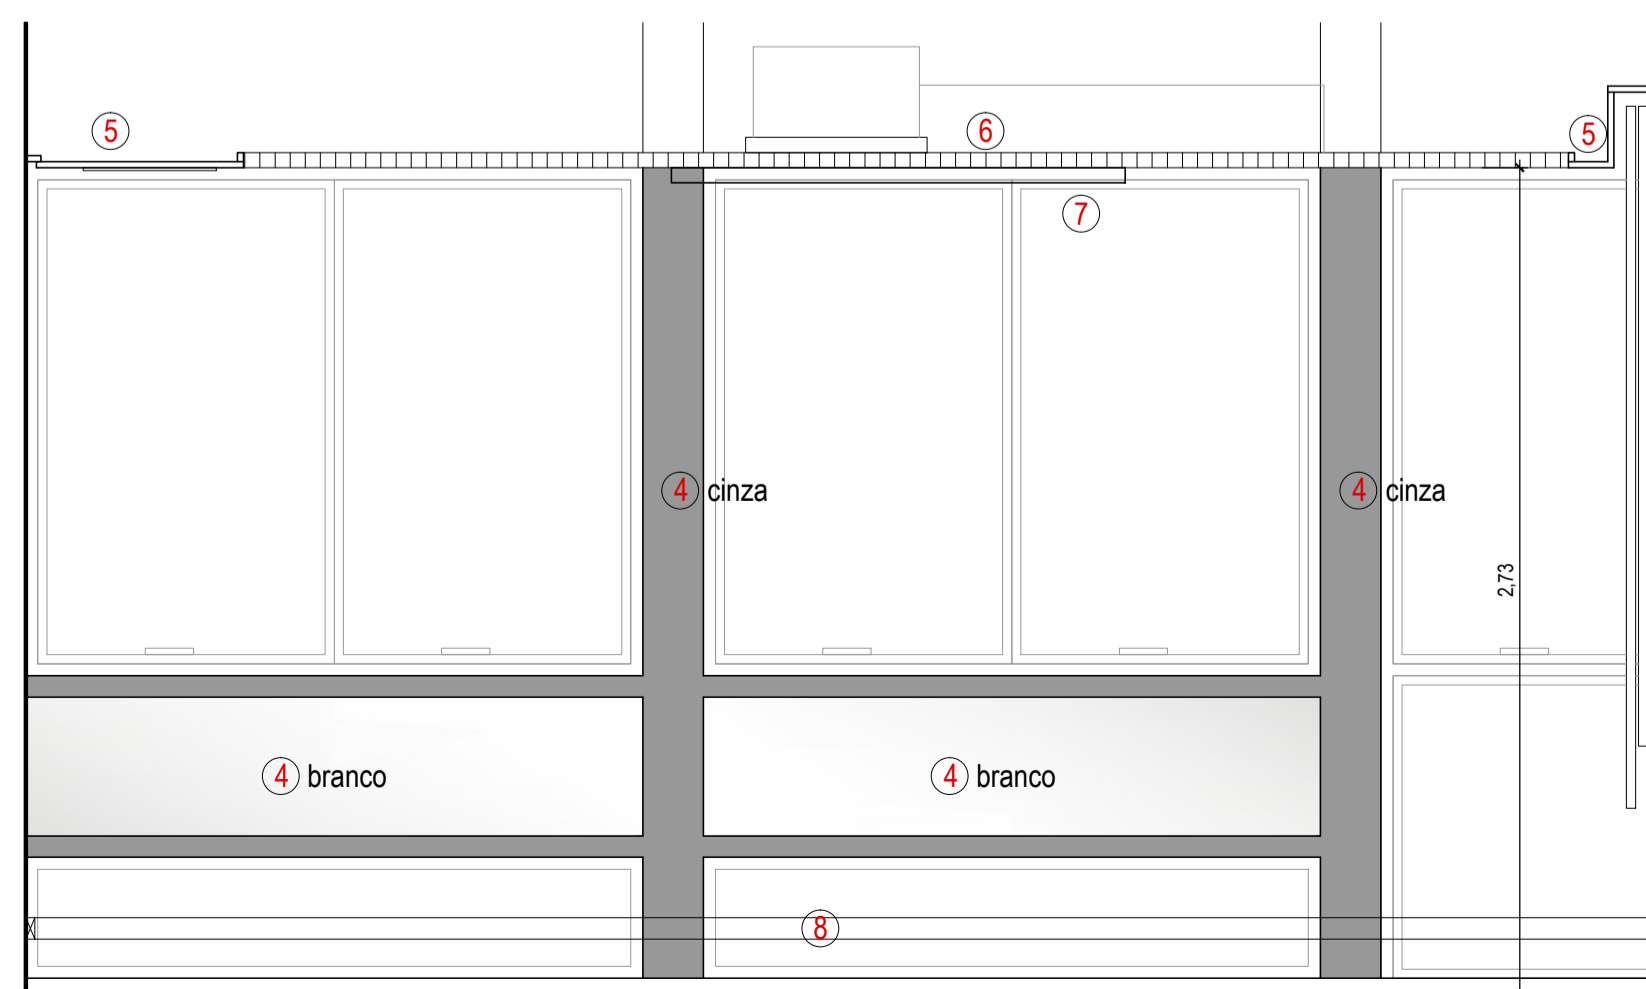

VISTA 03
ESC: 1/25

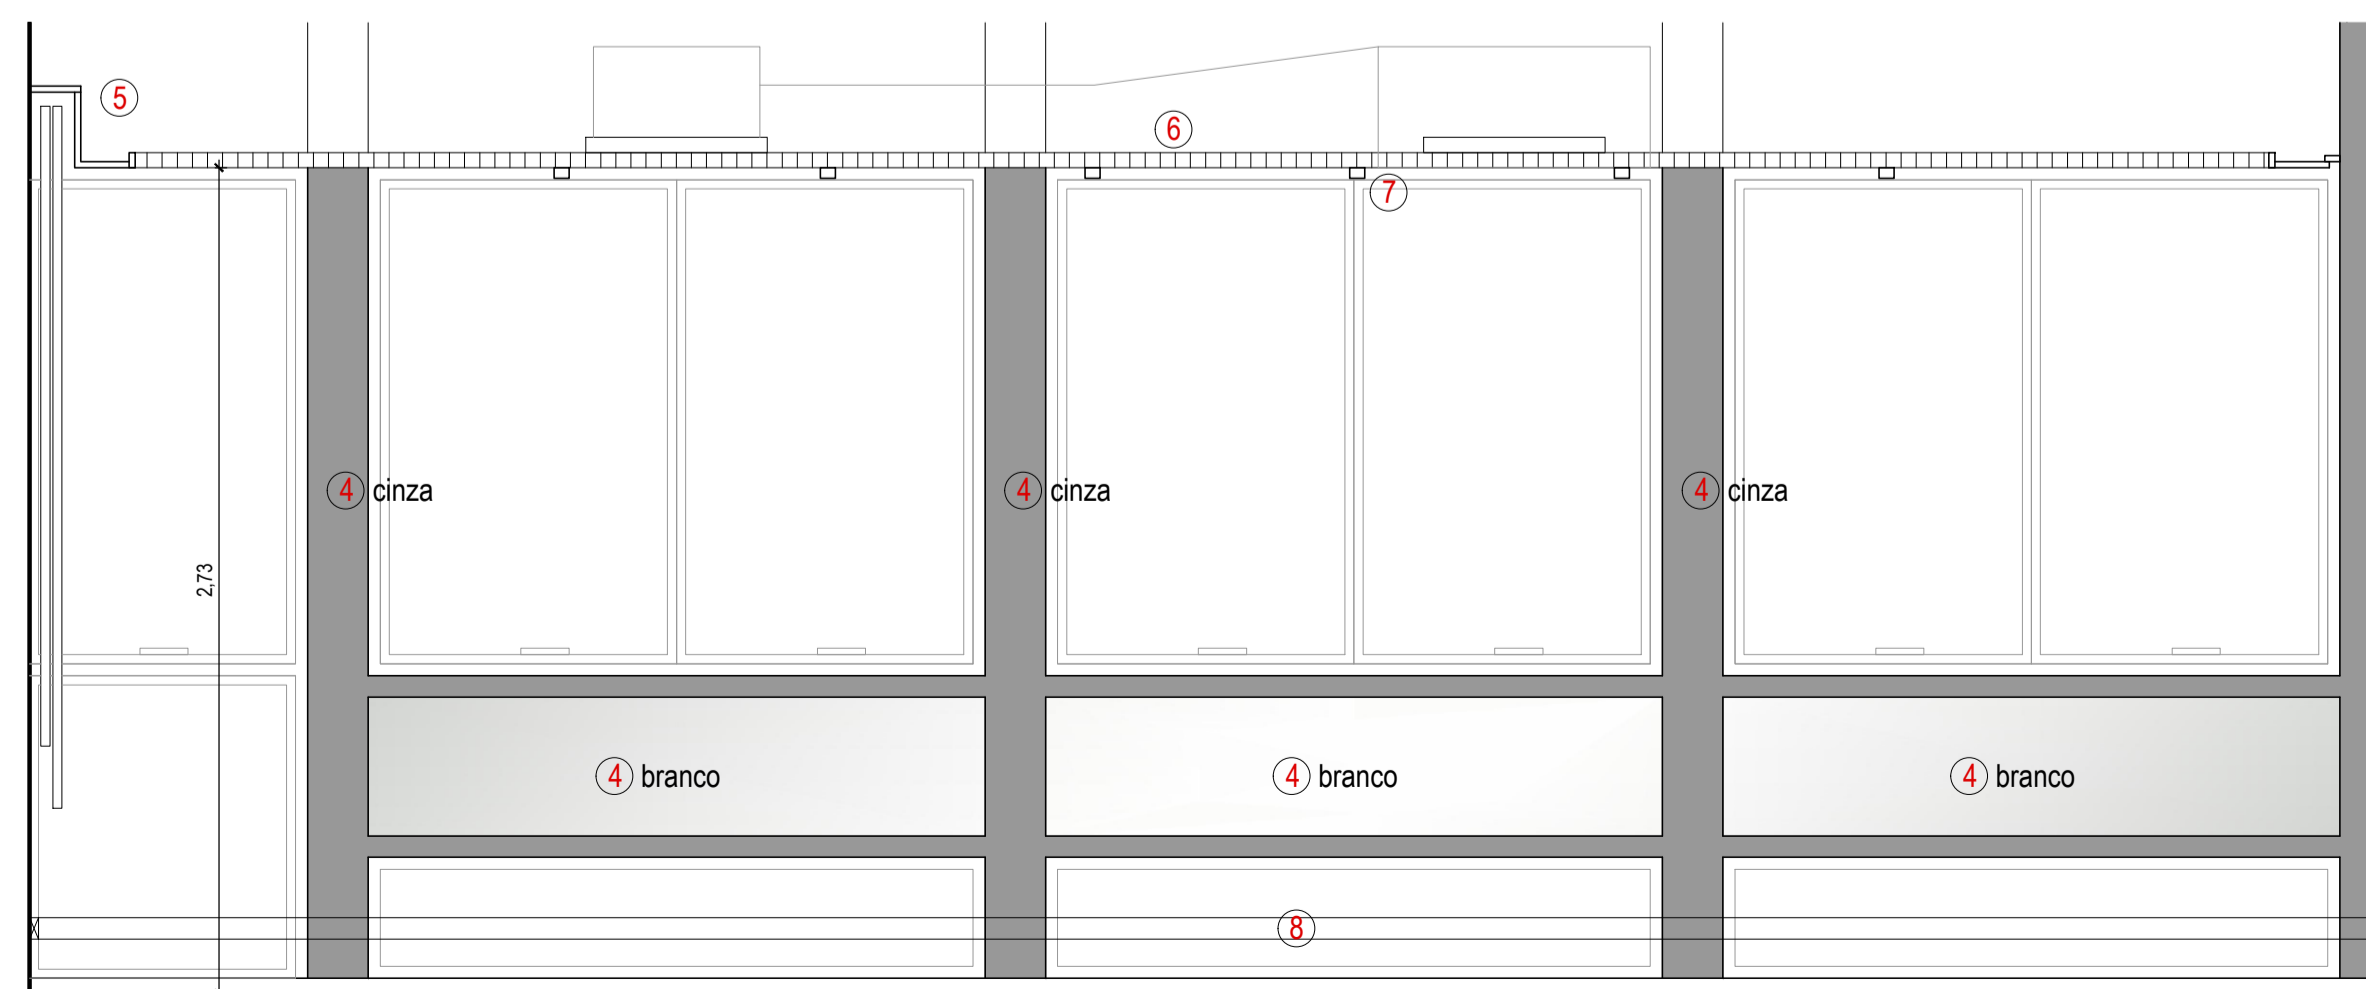

VISTA 04
ESC: 1/25

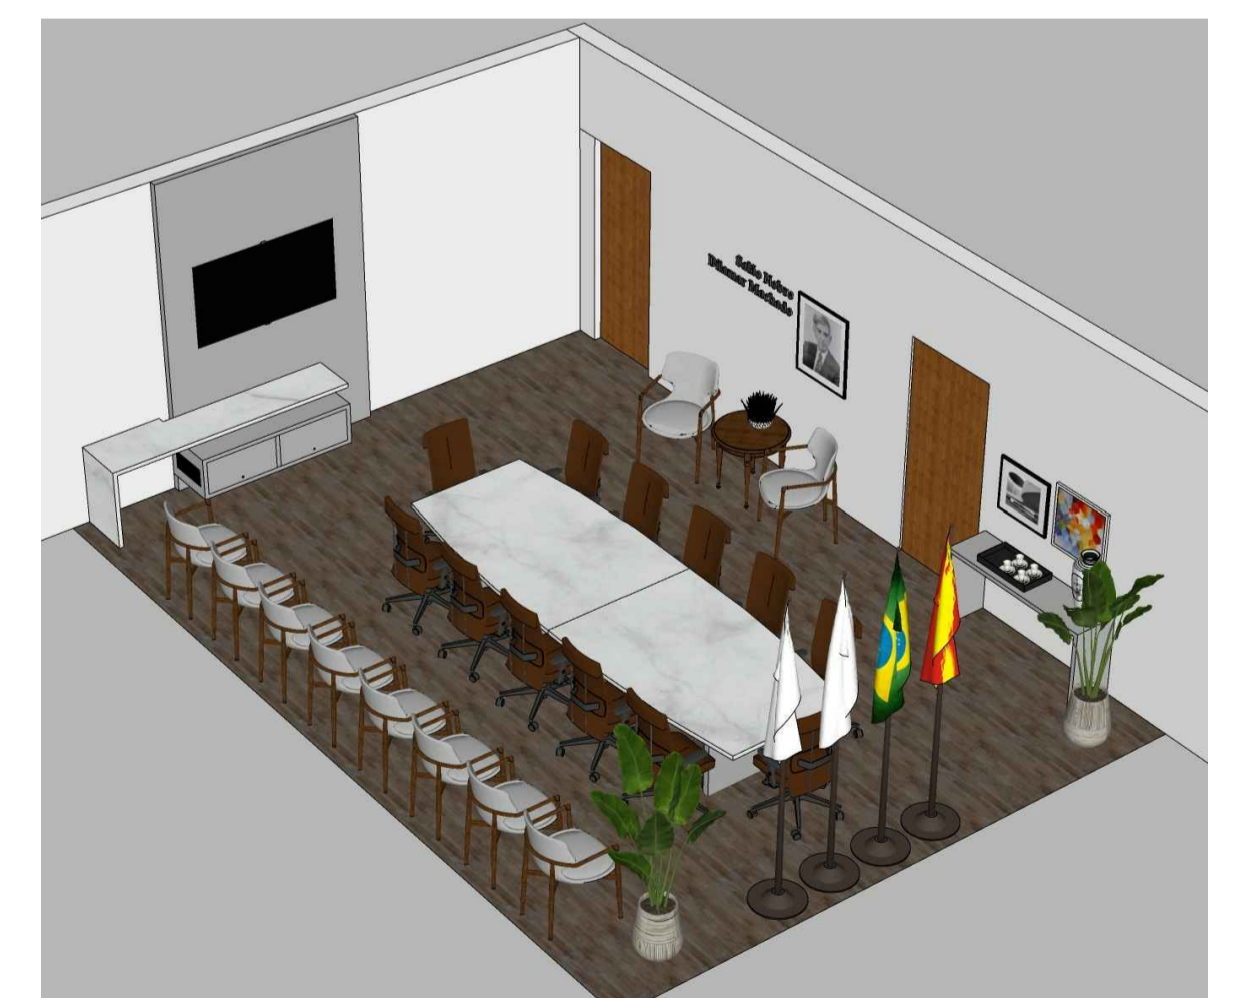


OBRA: REFORMA SALÃO NOBRE DILAMAR MACHADO
PROJETO: REFORMA
 RESP. PROJETO: _____
 ARQ: Fernanda L. Costa | CAU RS - A57986-6
SOM
SEÇÃO DE OBRAS E MANUTENÇÃO
 ESCALA: INDICADA
 ARQUIVO: Sala Dilamar Machado_R01.dwg
 DATA: 03/02/2021
 ETAPA EXECUTIVO **EXECUTIVO TÉCNICO** VERSÃO: R01 PRANCHA: **02**