


## ANEXO



**PREFEITURA MUNICIPAL DE PORTO ALEGRE**  
**SECRETARIA MUNICIPAL DE ADMINISTRAÇÃO E PATRIMÔNIO**  
**DIRETORIA DE GESTÃO DO PATRIMÔNIO**  
**UNIDADE DE GESTÃO DO PATRIMÔNIO IMOBILIÁRIO**

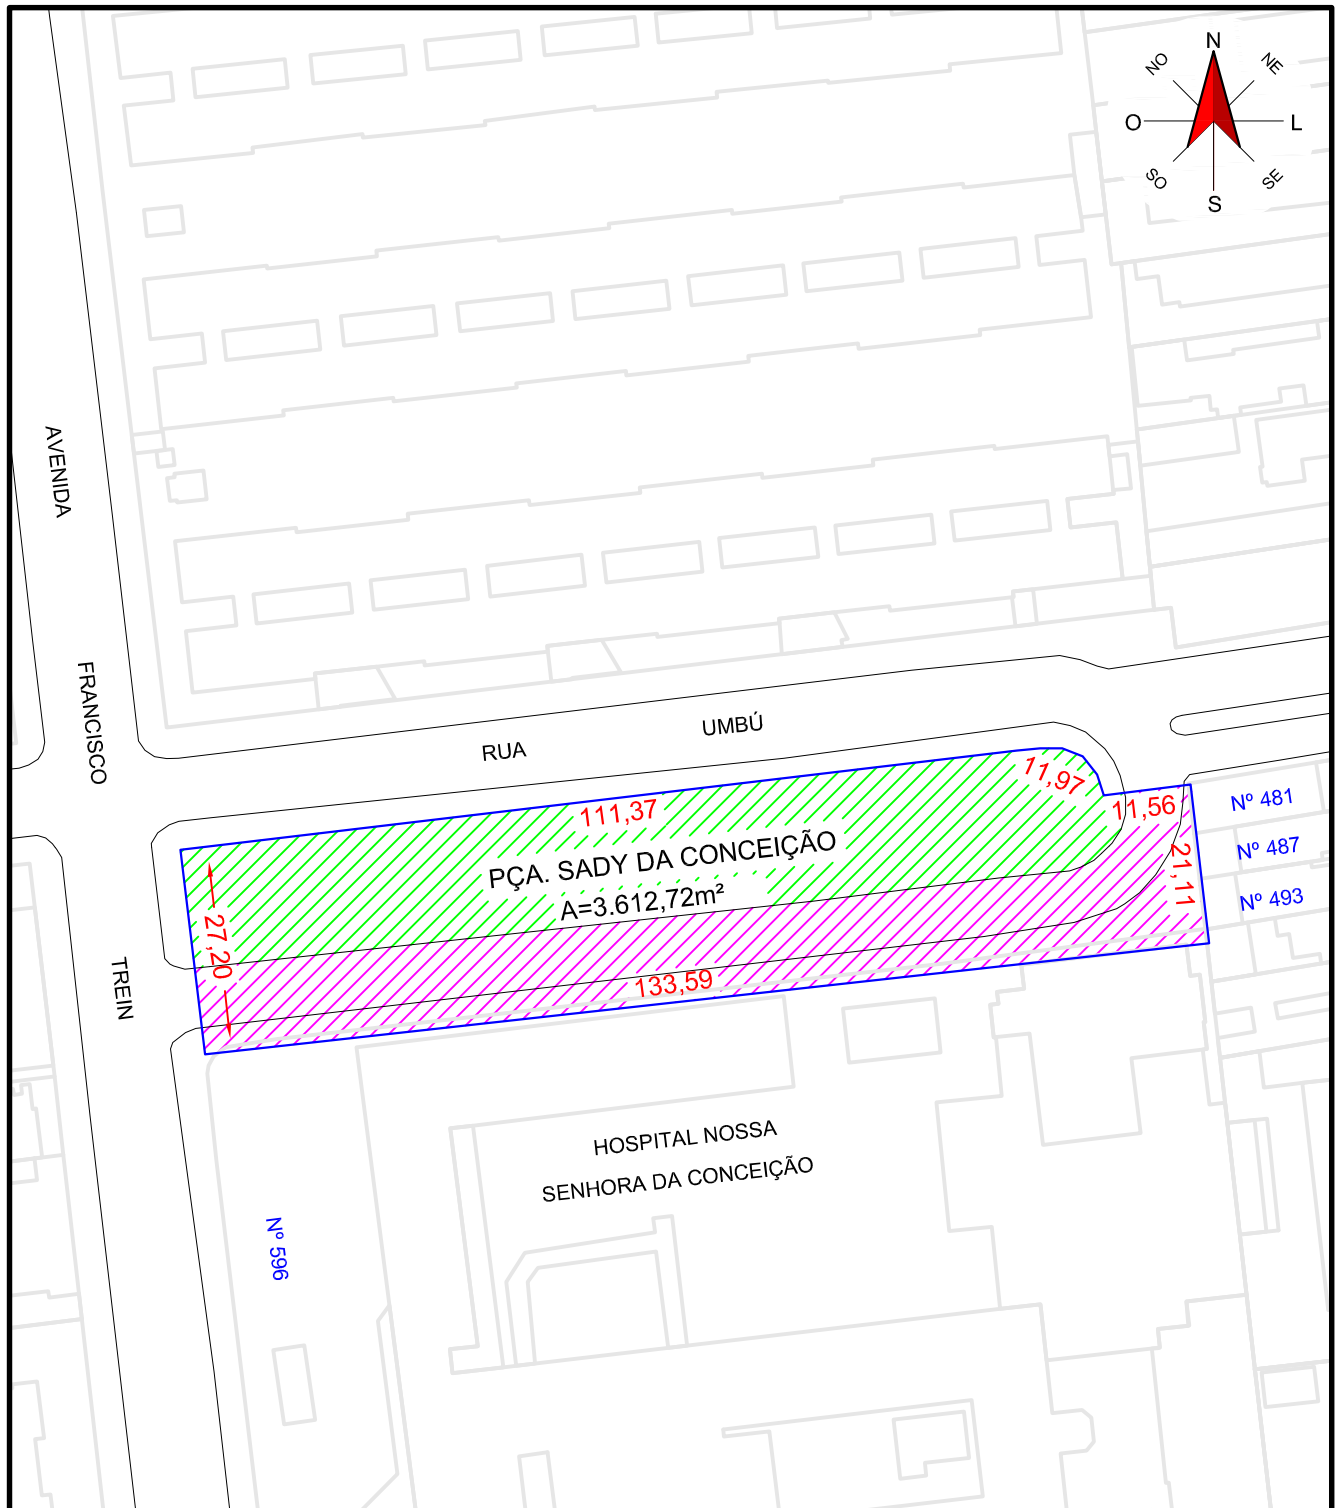

Dados planimétricos oriundos do Levantamento Aerofotogramétrico Digital de 2011 (PMPA)

<b>Finalidade</b> Regularização Registral		<b>Representação espacial</b> Mapas, Títulos e Levantamentos		<b>Convenções</b>	
<b>Endereço</b> Rua Umbú, Praça Sady da Conceição		<b>Responsável da Equipe Técnica de Vistorias</b> —		Próprio Municipal <span style="border: 1px solid blue; display: inline-block; width: 15px; height: 10px; vertical-align: middle;"></span>	
<b>Bairro</b> Cristo Redentor	<b>Mapa</b> 2987 2 BII	<b>Responsável da Equipe Técnica de Geoprocessamento</b> Eng. Douglas Mallmann		Área Verde <span style="background: repeating-linear-gradient(45deg, transparent, transparent 2px, green 2px, green 4px); border: 1px solid green; display: inline-block; width: 15px; height: 10px; vertical-align: middle;"></span>	
<b>Processo</b> 18.0.000016198-1	<b>Registro</b> PD 6290.19	<b>Chefe da Unidade de Gestão do Patrimônio Imobiliário</b> Eng. Zilah Gomes Lentino		Letto Vlário <span style="background: repeating-linear-gradient(-45deg, transparent, transparent 2px, pink 2px, pink 4px); border: 1px solid pink; display: inline-block; width: 15px; height: 10px; vertical-align: middle;"></span>	
<b>Arquivo da planta de localização</b> Crq0051-2022	<b>Data</b> 29/04/2022	<b>Diretora da Diretoria de Gestão do Patrimônio</b> Arq. Raquel Fernandes de Sousa		Alinhamento (DM web) <span style="border-bottom: 1px solid black; display: inline-block; width: 15px; height: 2px; vertical-align: middle;"></span>	
<b>Arquivo da descrição</b> Dsc0088-2022	<b>Data</b> 29/04/2022	<b>Base do desenho</b> Mapas e Títulos	<b>Escala</b> 1 : 1.000	Numeração Predial <span style="color: blue;">N° 100</span>	
				Medida de amarração <span style="color: red;">-20,00-</span>	
				Medidas do imóvel <span style="color: red;">20,00</span>	
				Medidas do imóvel conforme registro imobiliário <span style="color: red;">(20,00)</span>	