




PREFEITURA MUNICIPAL DE PORTO ALEGRE
Secretaria de Acessibilidade e Inclusão Social

PONTIFÍCIA UNIVERSIDADE CATÓLICA DO RIO GRANDE DO SUL
Faculdade de Arquitetura e Urbanismo

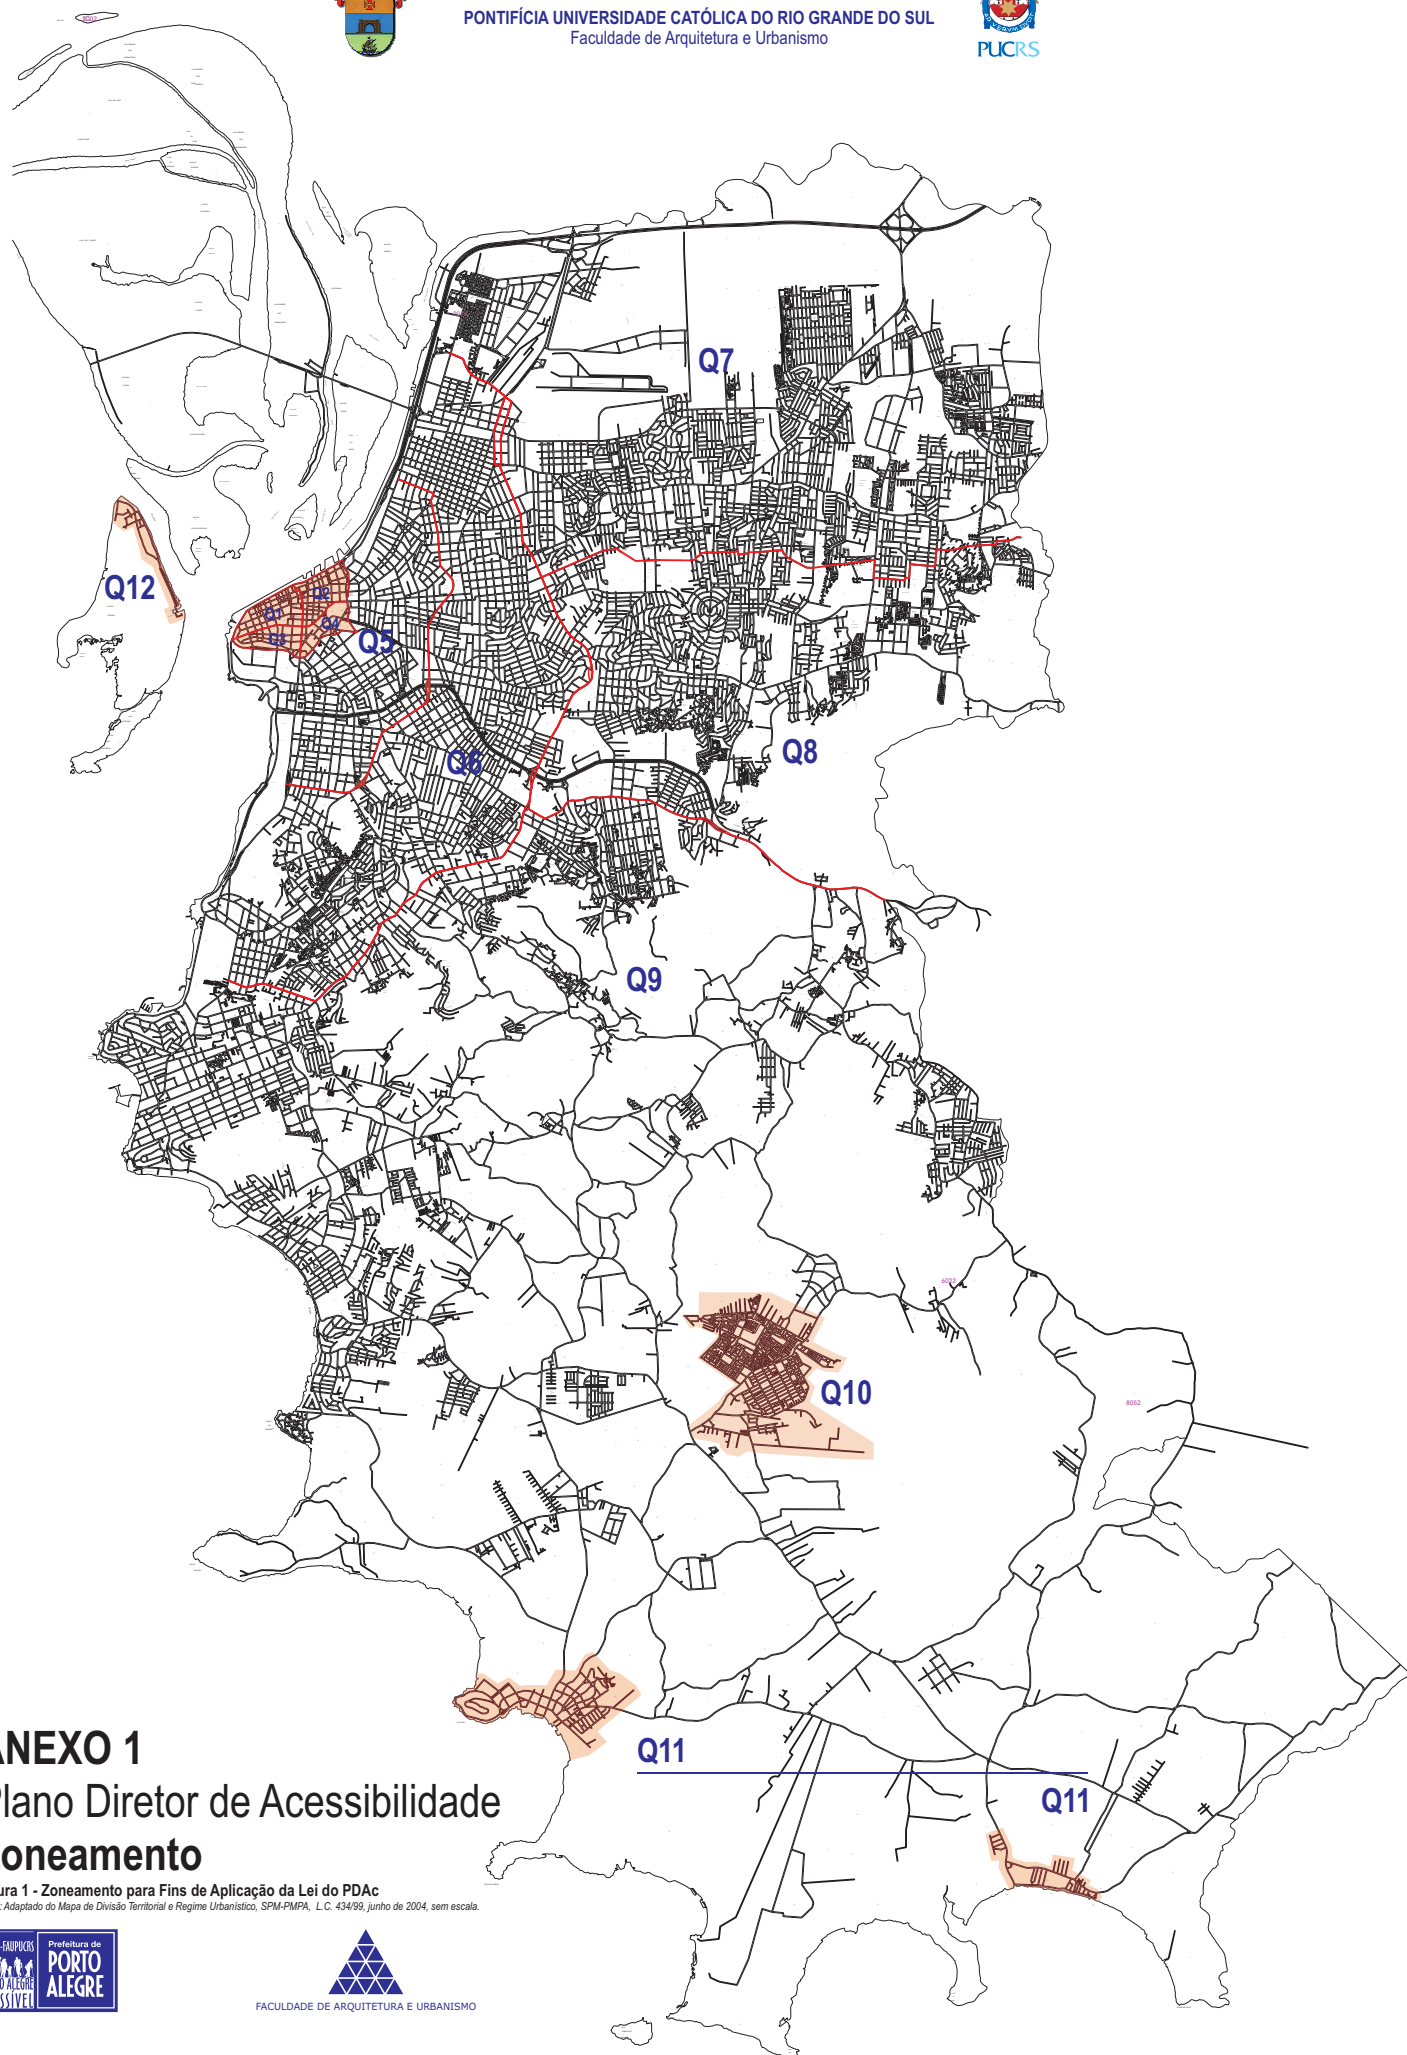

ANEXO 1

Plano Diretor de Acessibilidade Zoneamento

Figura 1 - Zoneamento para Fins de Aplicação da Lei do PDAc

Fonte: Adaptado do Mapa de Divisão Territorial e Regime Urbanístico, SPM-PMMA, L.C. 434/99, junho de 2004, sem escala.

