


ANEXO

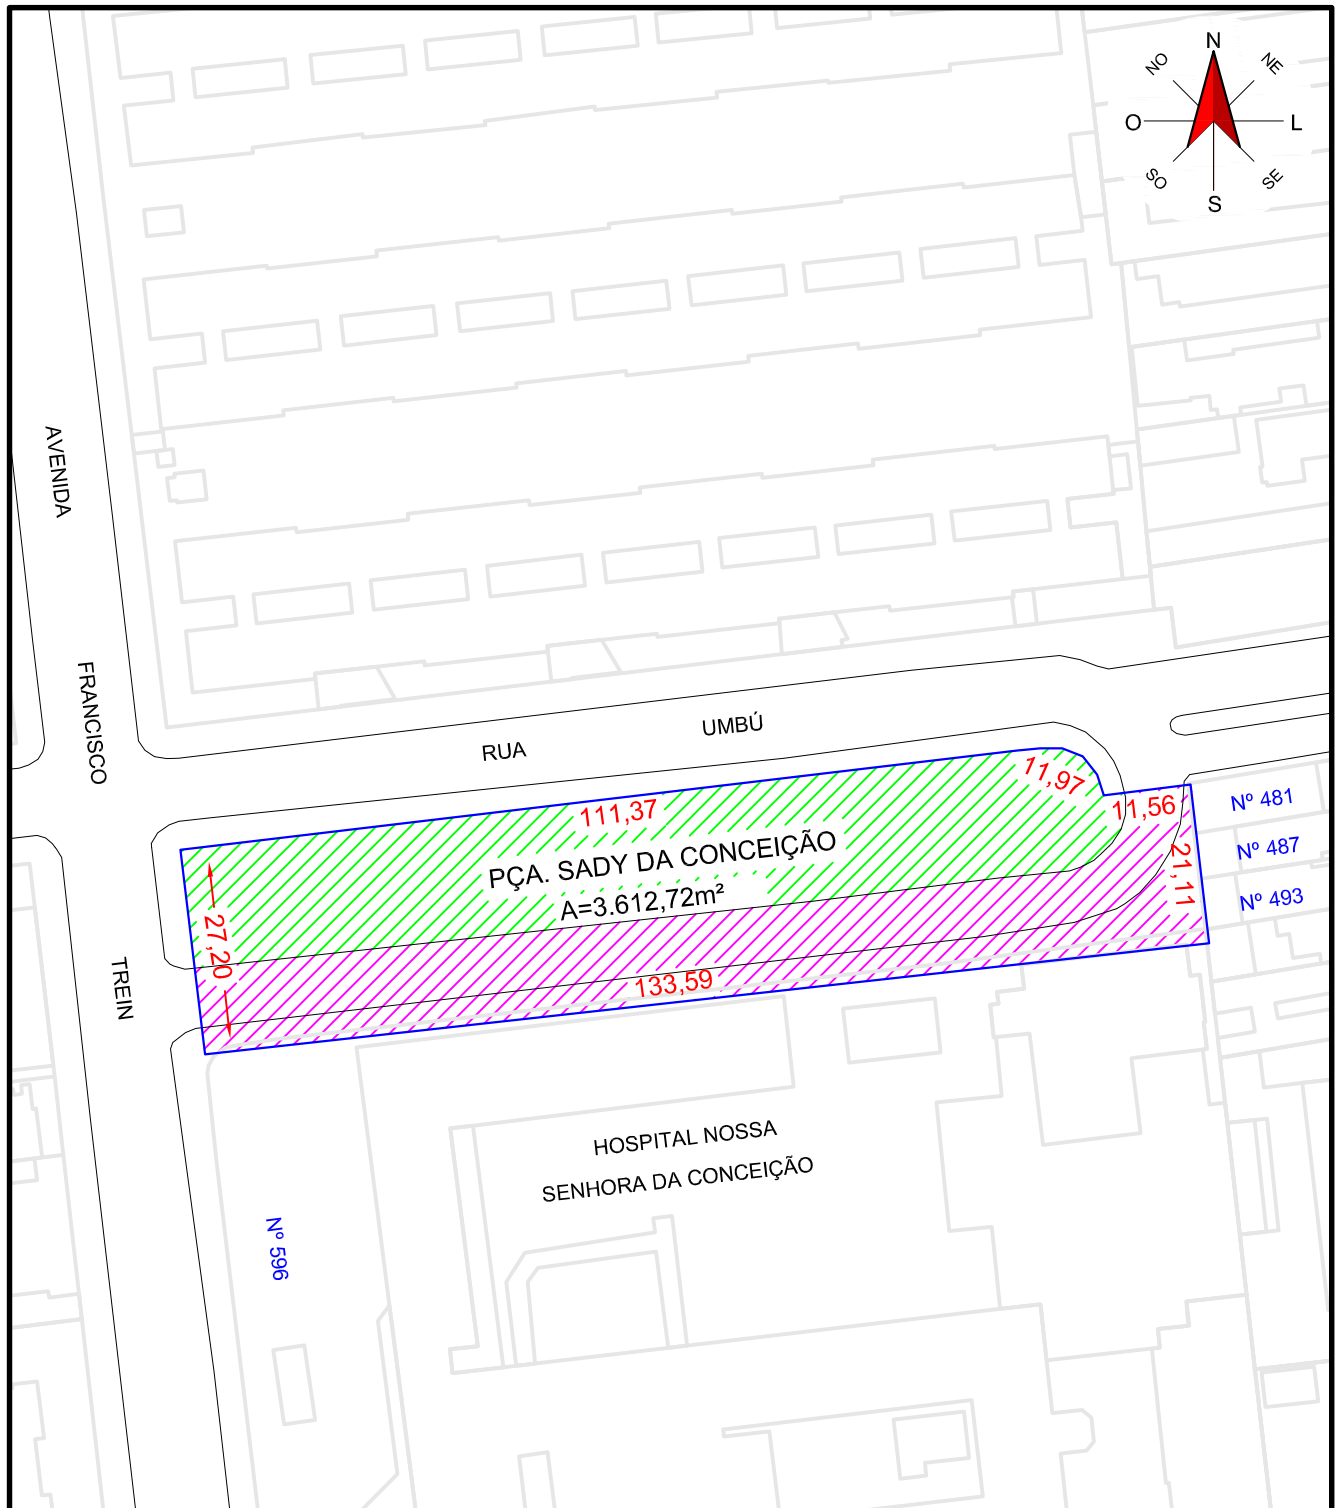

PREFEITURA MUNICIPAL DE PORTO ALEGRE
SECRETARIA MUNICIPAL DE ADMINISTRAÇÃO E PATRIMÔNIO
DIRETORIA DE GESTÃO DO PATRIMÔNIO
UNIDADE DE GESTÃO DO PATRIMÔNIO IMOBILIÁRIO



Dados planimétricos oriundos do Levantamento Aerofotogramétrico Digital de 2011 (PMPA)

Finalidade Regularização Registral		Representação espacial Mapas, Títulos e Levantamentos		Convenções	
Endereço Rua Umbú, Praça Sady da Conceição		Responsável da Equipe Técnica de Vistorias —		Próprio Municipal 	
Bairro Cristo Redentor	Mapa 2987 2 BII	Responsável da Equipe Técnica de Geoprocessamento Eng. Douglas Mallmann		Área Verde 	
Processo 18.0.000016198-1	Registro PD 6290.19	Chefe da Unidade de Gestão do Patrimônio Imobiliário Eng. Zilah Gomes Lentino		Letto Vlário 	
Arquivo da planta de localização Crq0051-2022	Data 29/04/2022	Diretora da Diretoria de Gestão do Patrimônio Arq. Raquel Fernandes de Sousa		Alinhamento (DM web) 	
Arquivo da descrição Dsc0088-2022	Data 29/04/2022	Base do desenho Mapas e Títulos	Escala 1 : 1.000	Numeração Predial N° 100	
				Medida de amarração -20,00-	
				Medidas do imóvel 20,00	
				Medidas do imóvel conforme registro imobiliário (20,00)	