PREFEITURA MUNICIPAL DE PORTO ALEGRE

CROQUI - 6

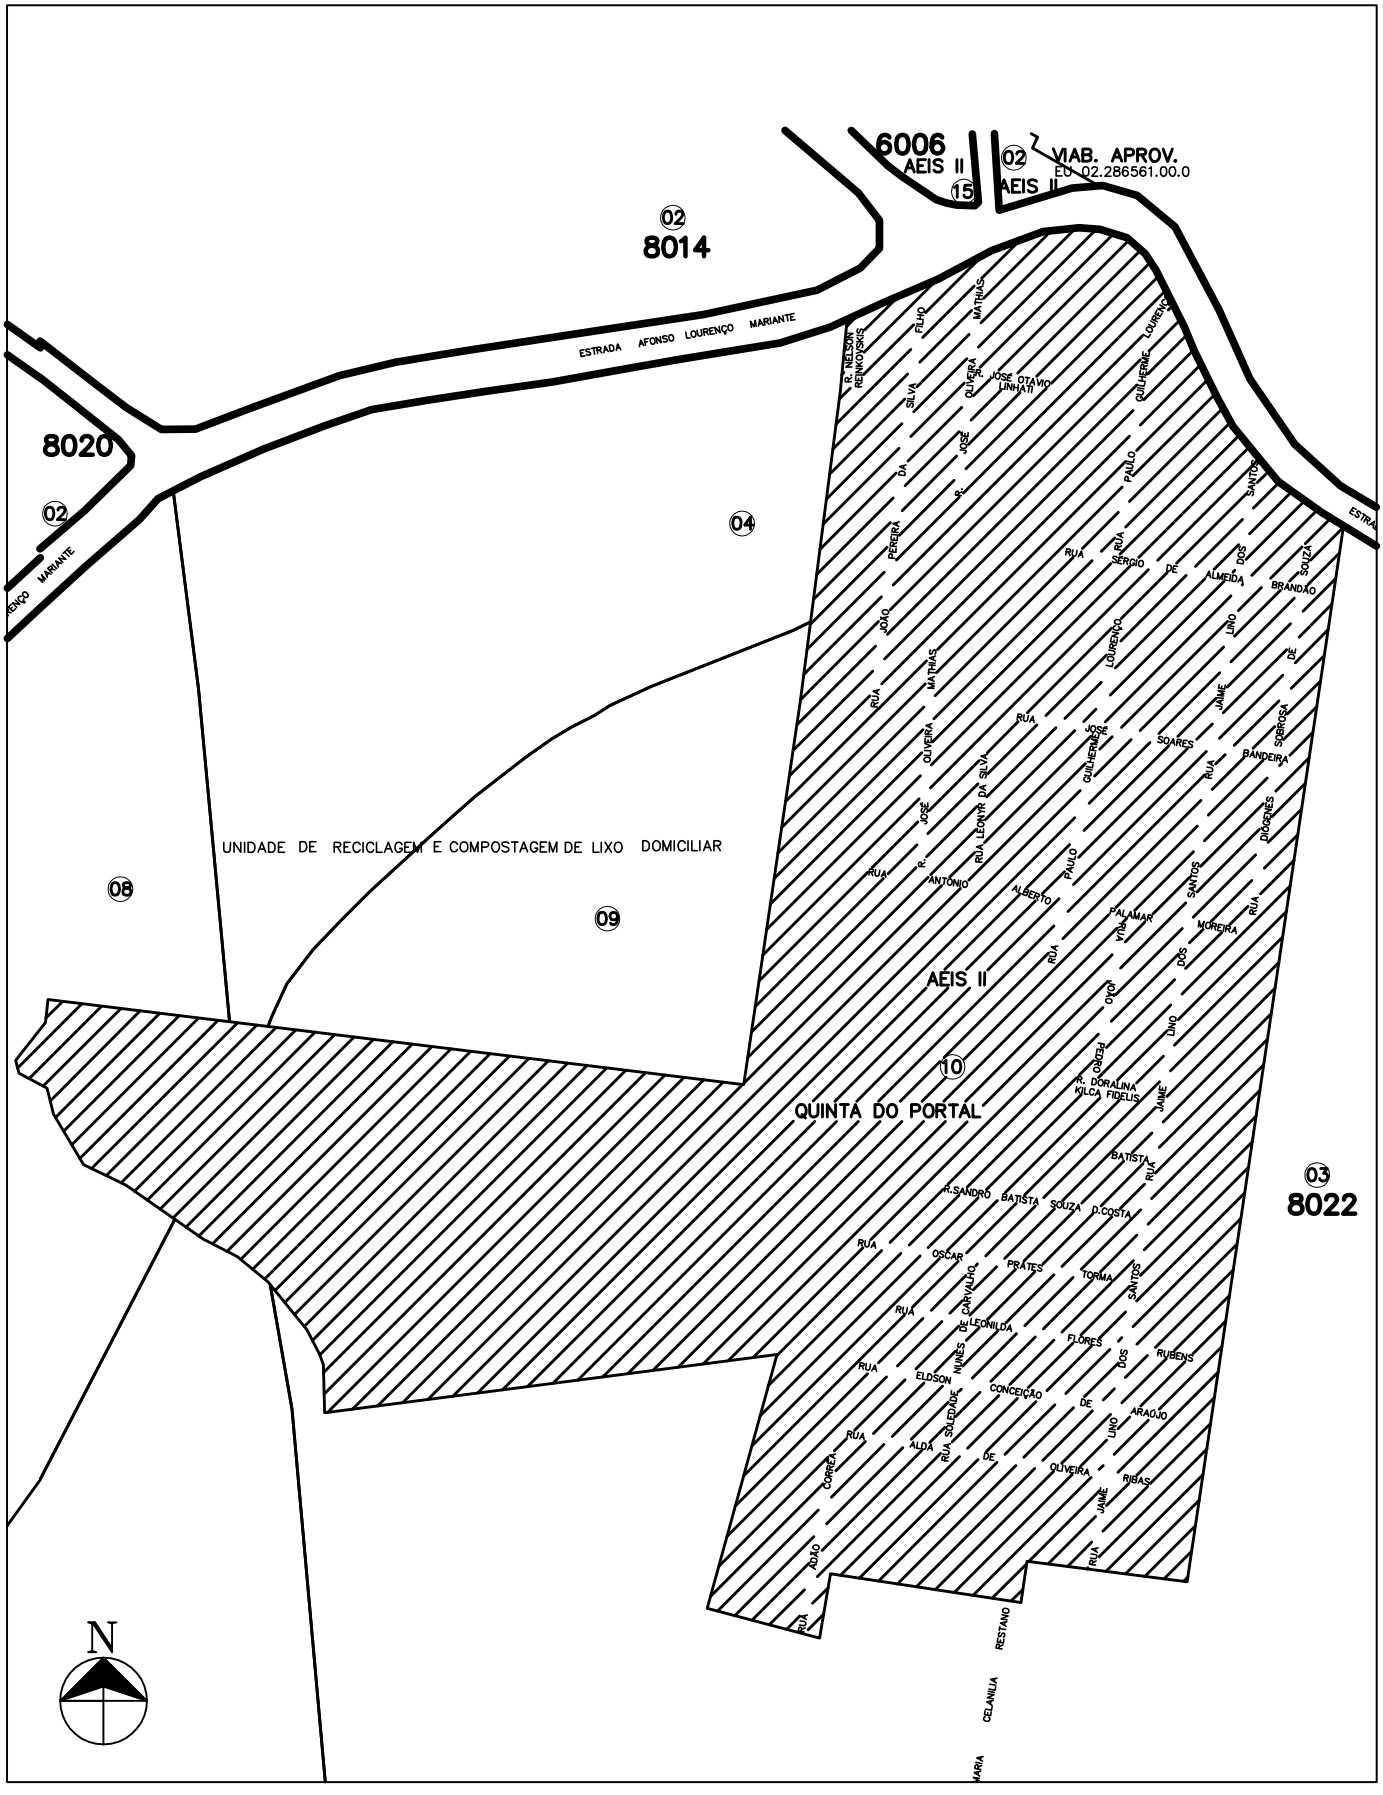

\\SPM-BM_169\CORREÇÃO-5000\NAU\ANEXOS\OK\ARQUIVOS PRONTOS COM PDF OK\2.268236.00.2 COM TODOS.DWG