
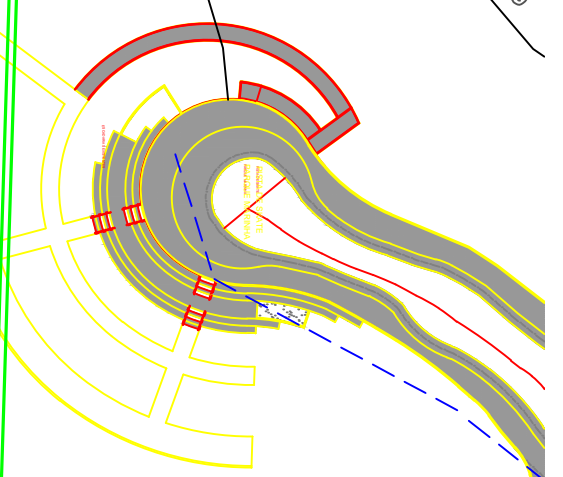


ATENÇÃO
 LINHA DE TRENCH
 SUBTEC ESCAVAR COM

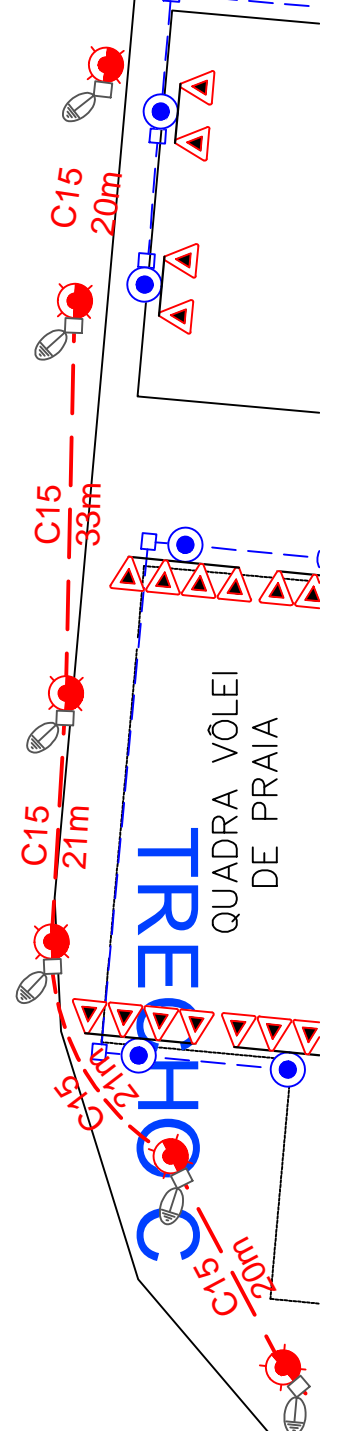

PARQUE MARINHA DO BRASIL

PVI
 CT=2,60
 h=1,30

PLATO 03/01
 PLATO VESTIARIO

TRECHO C
 QUADRA VÔLEI
 DE PRAIA

C15 20m
 C15 21m
 C15 21m
 C15 21m
 C15 20m